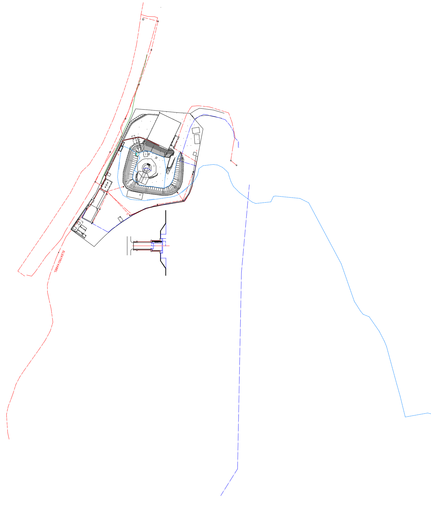

Tlorisna situacija NOP II

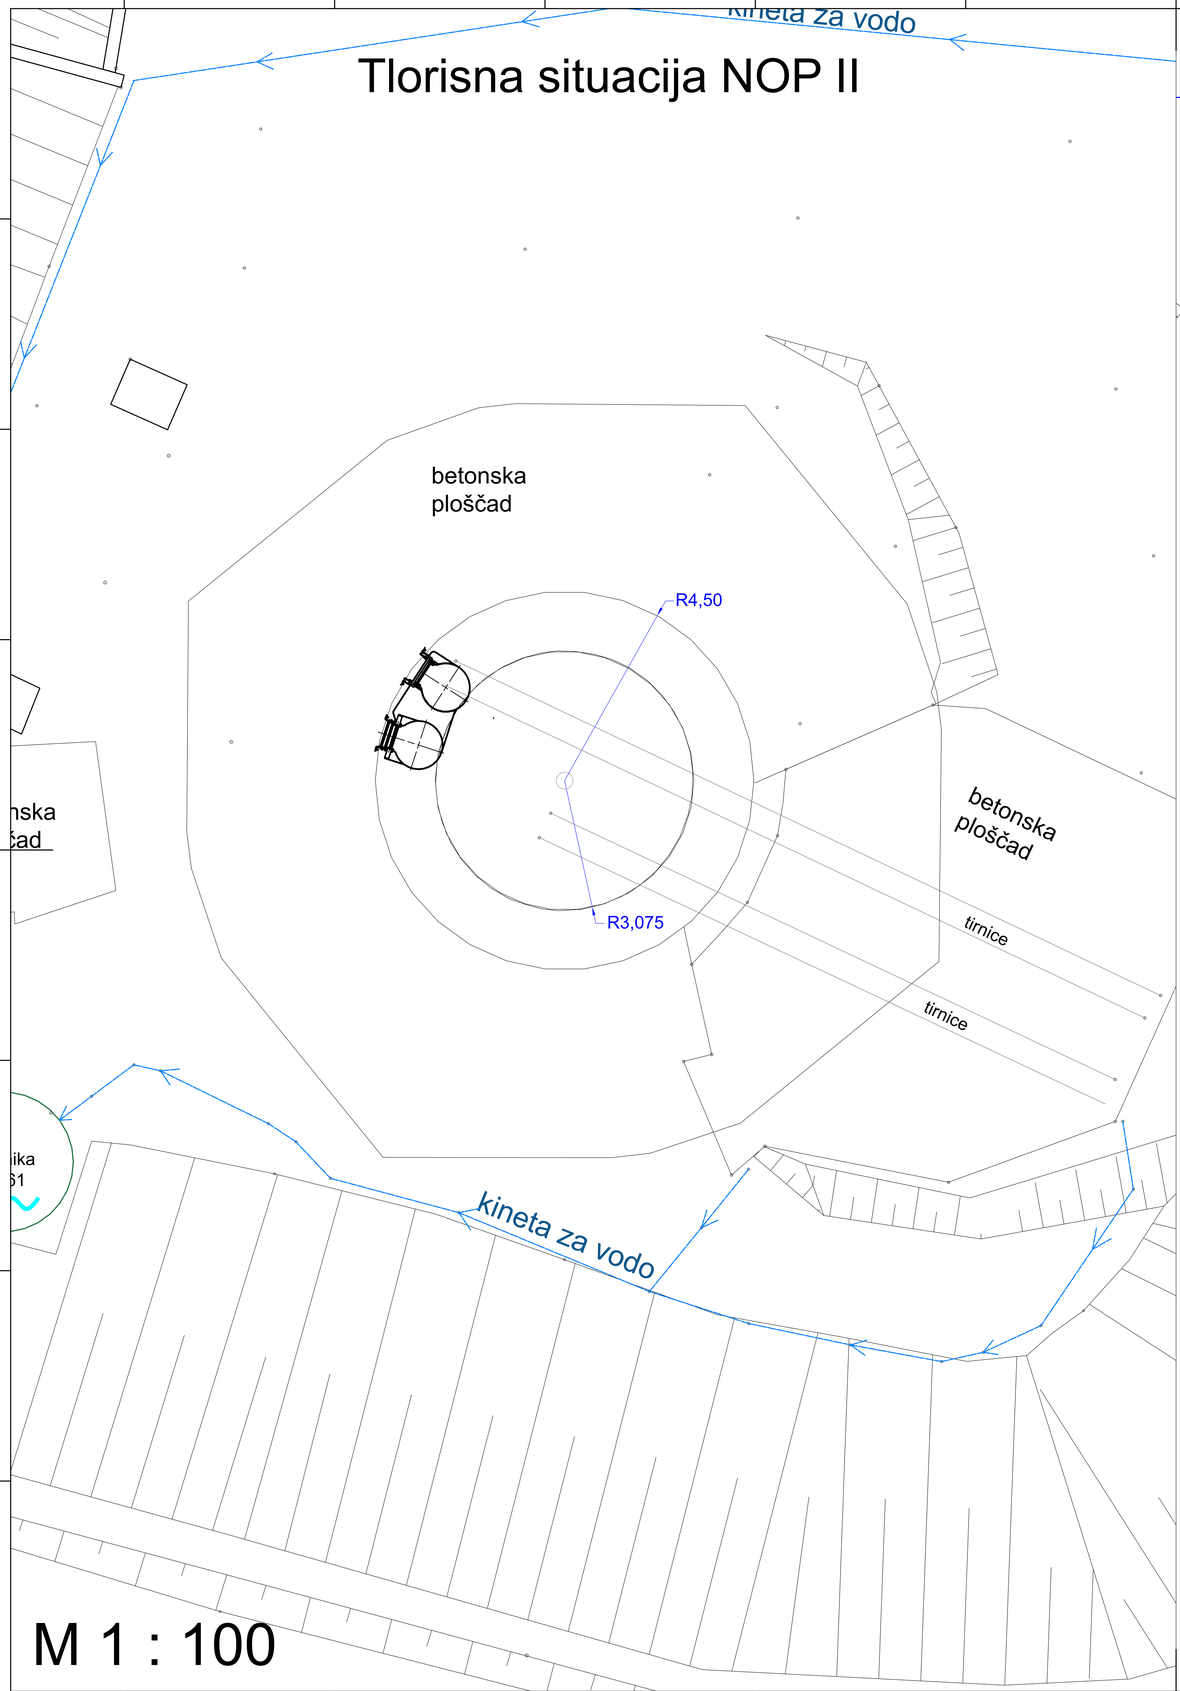

M 1 : 100

Presek Jaška NOP II

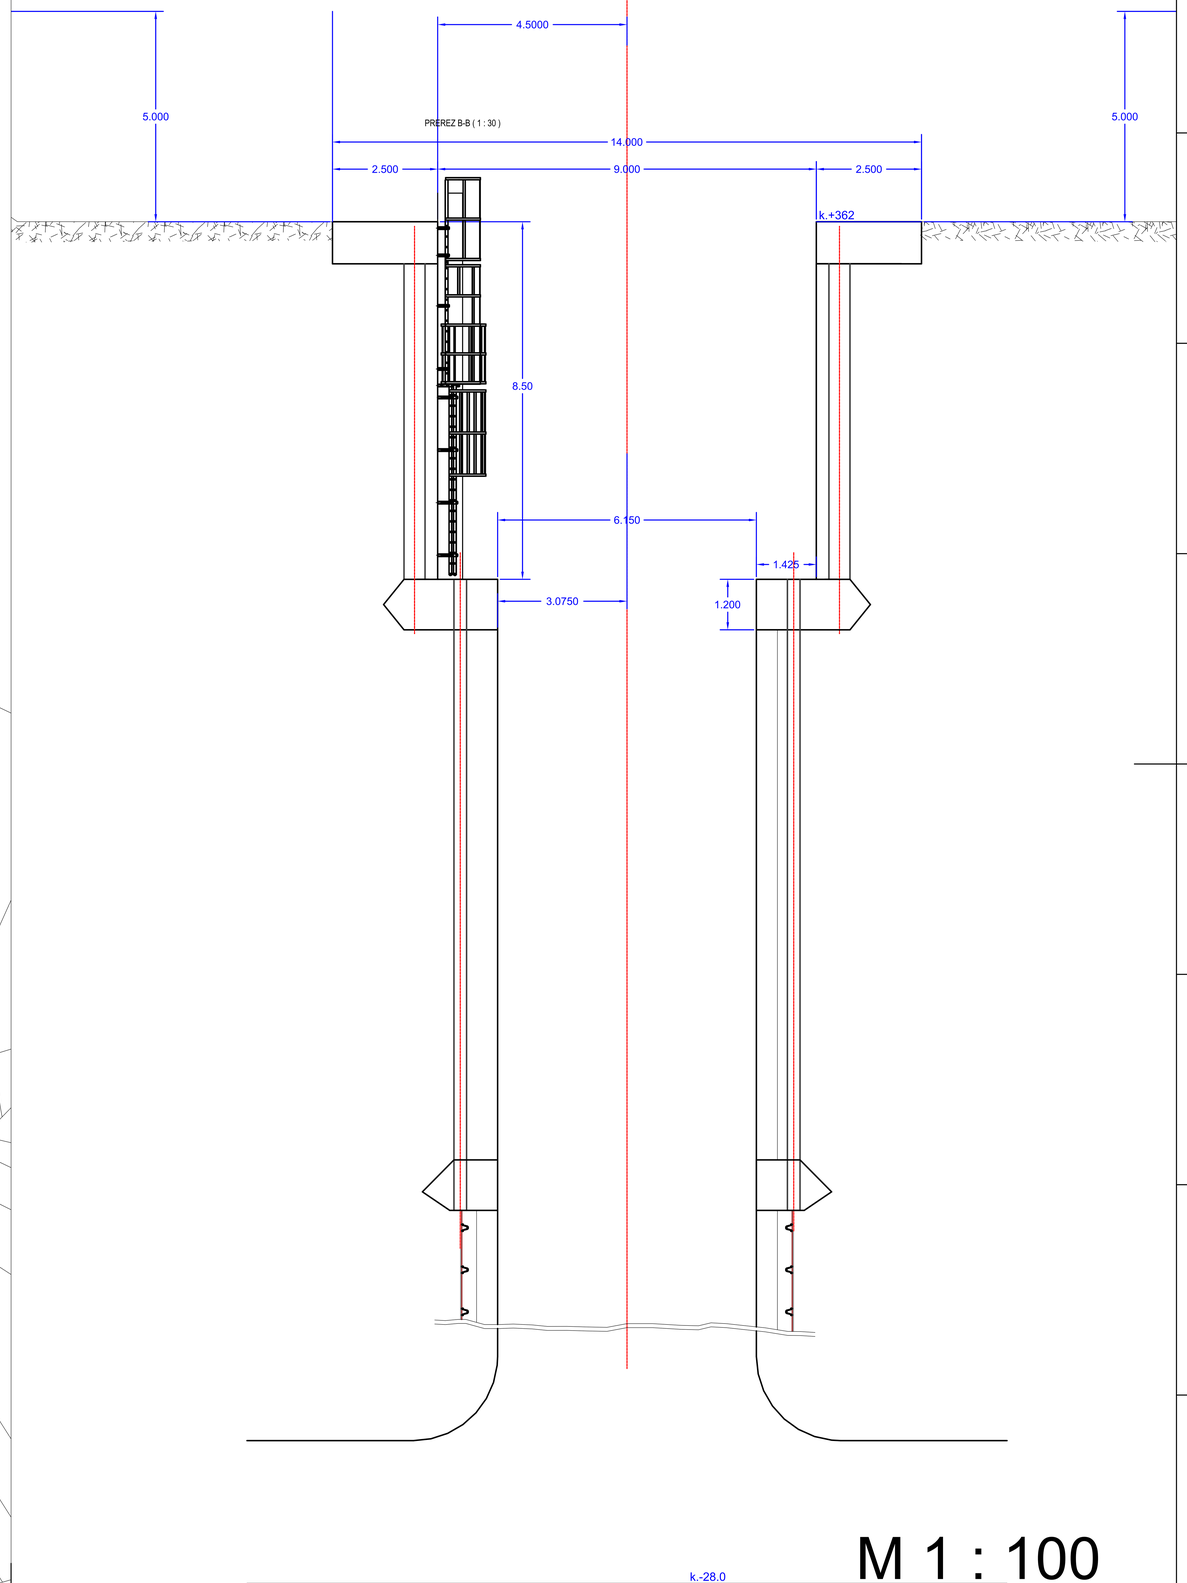

M 1 : 100

Tlorisna situacija NOP II

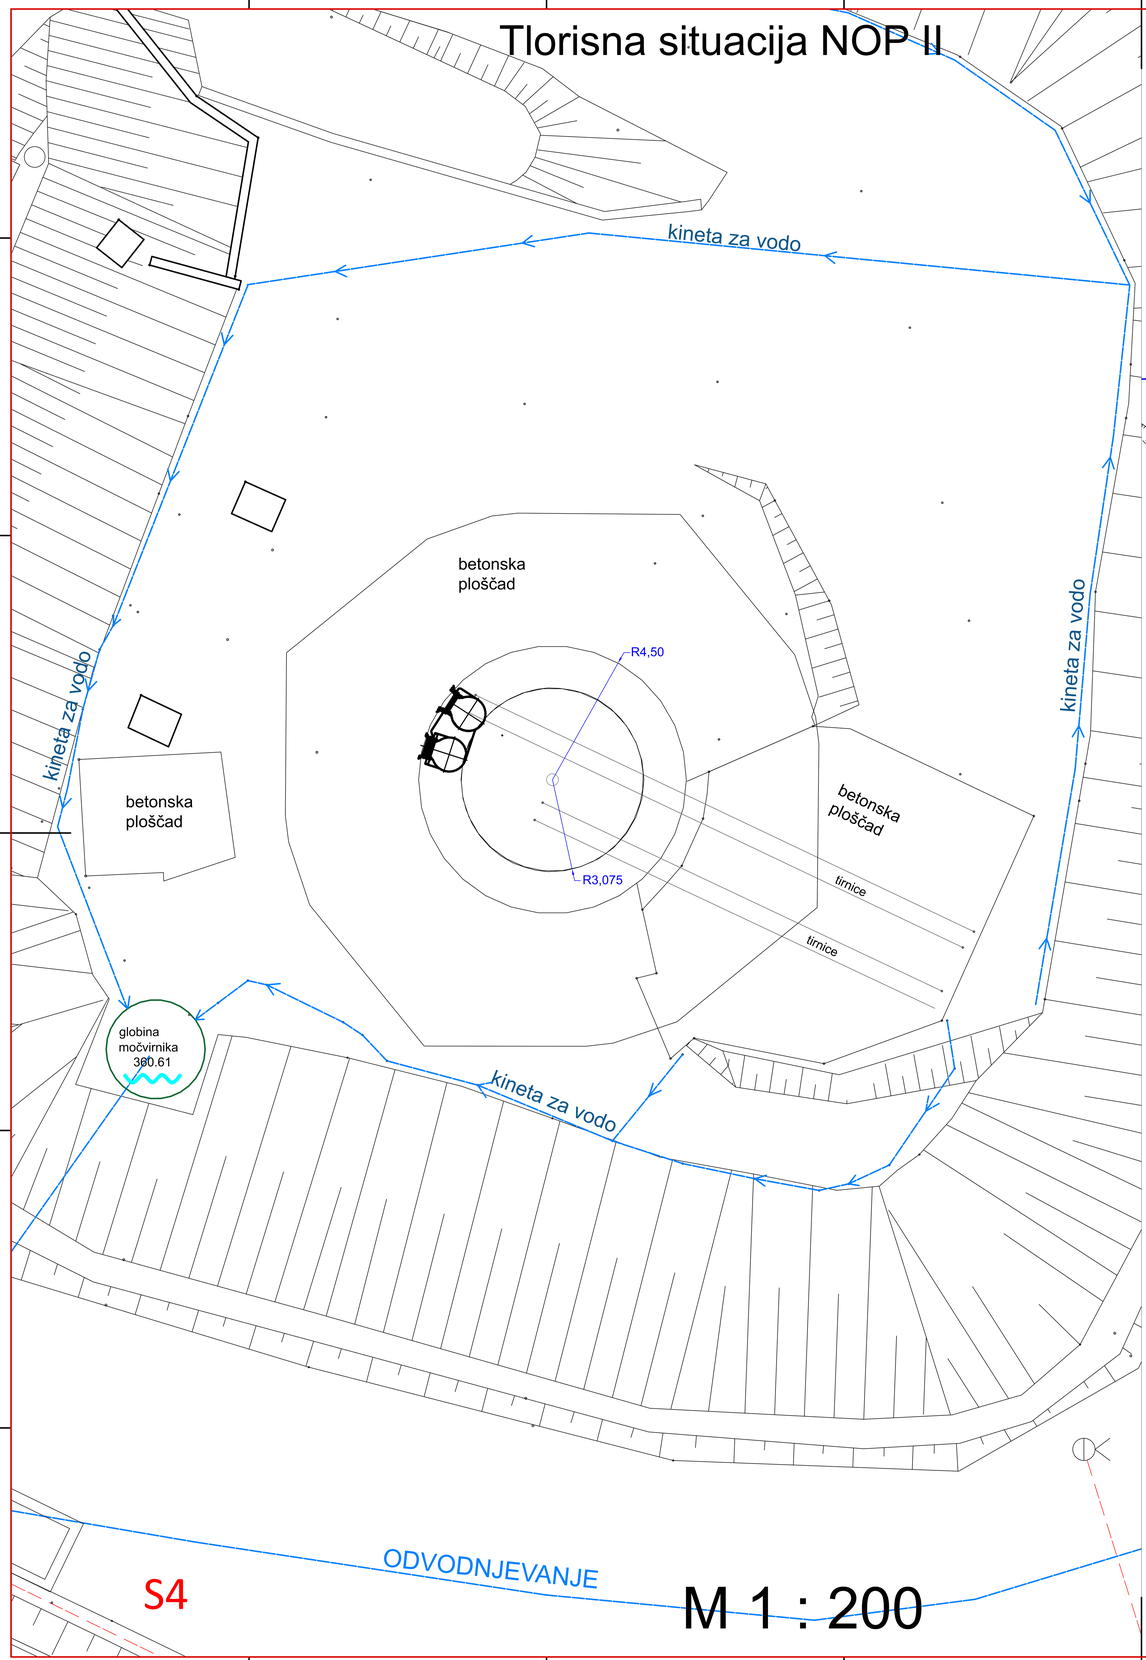

S4

M 1 : 200

Presek Jaška NOP II

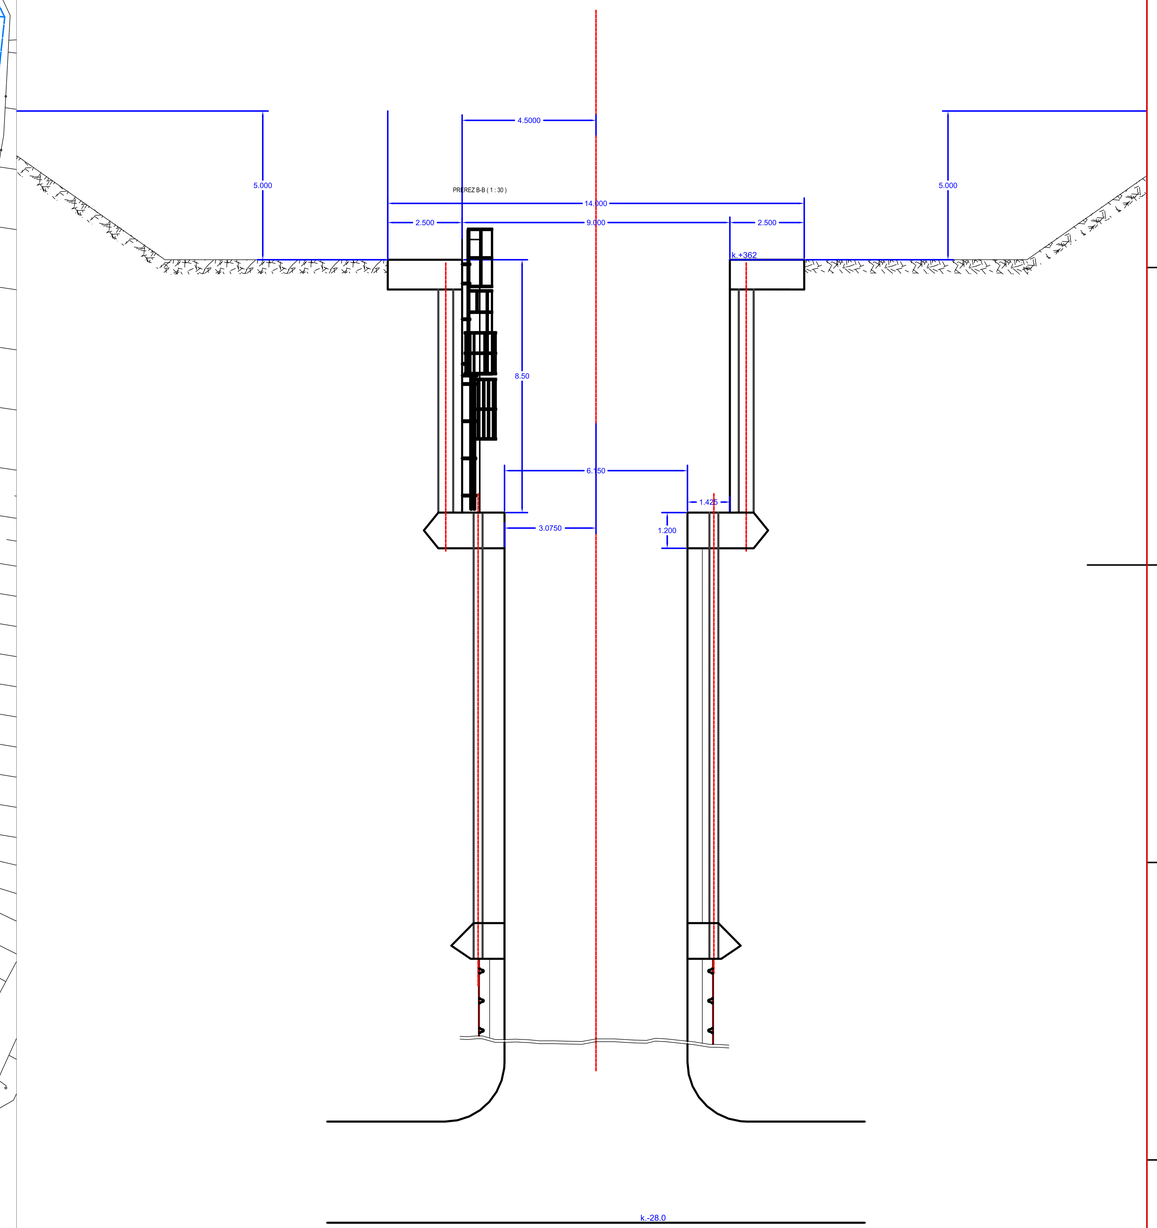

M 1 : 200