S1
S2
S3
S4

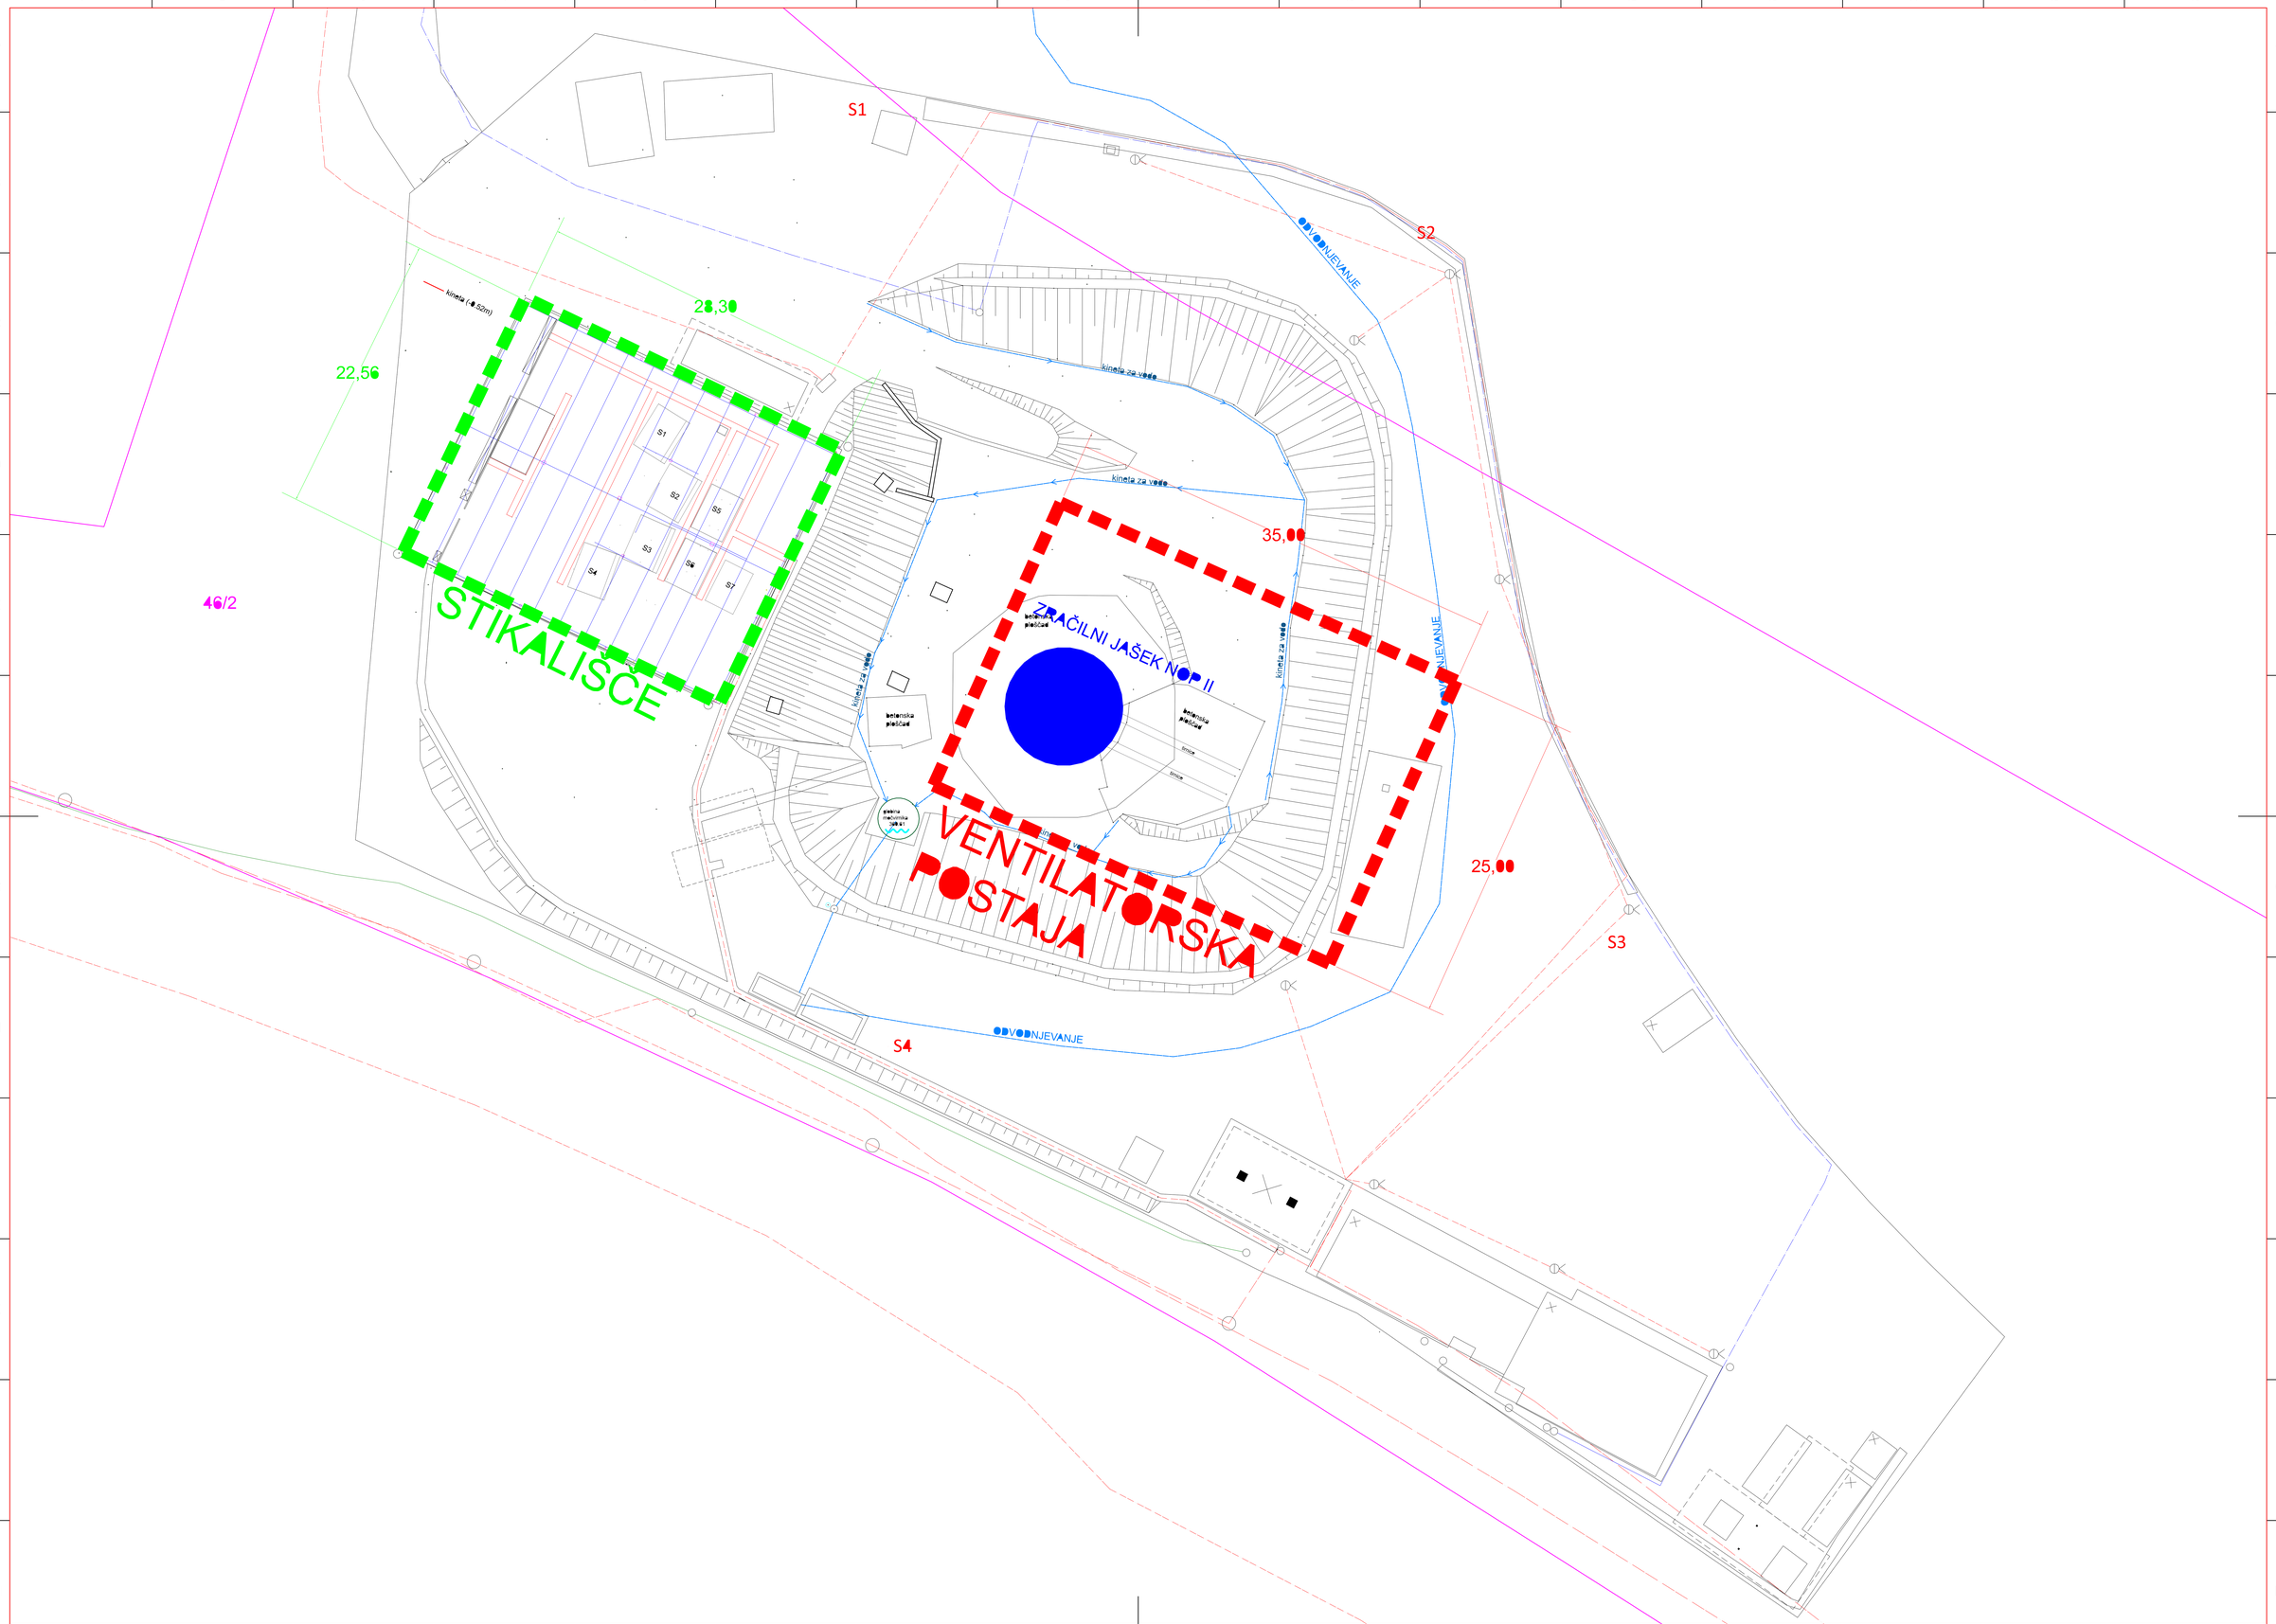
S1
S2
S3
S4
28,30
22,50
35,00
25,00
46/2
kineta (4,52m)
ŠTIKALIŠČE
ZRAČILNI JAŠEK NOP II
VENTILATORSKA POSTAJA
betonska plošča
betonska plošča
betonska plošča
betonska mačkovina
kineta za vodo
kineta za vodo
kineta za vodo
kineta za vodo
ODVODNJEVANJE
ODVODNJEVANJE
ODVODNJEVANJE